



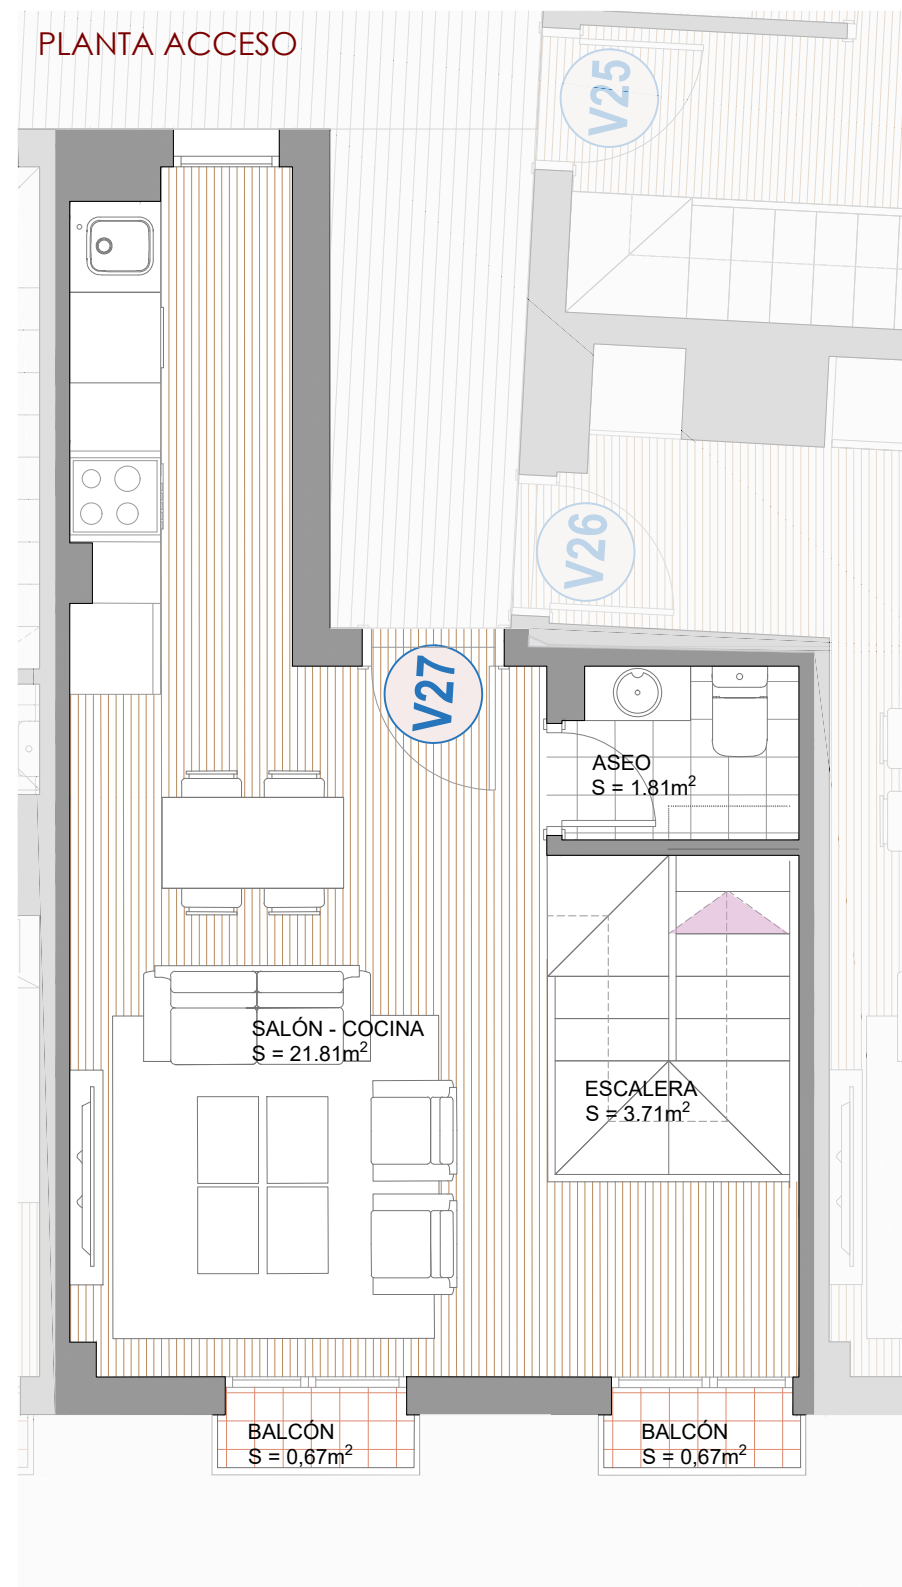

PLANTA ACCESO

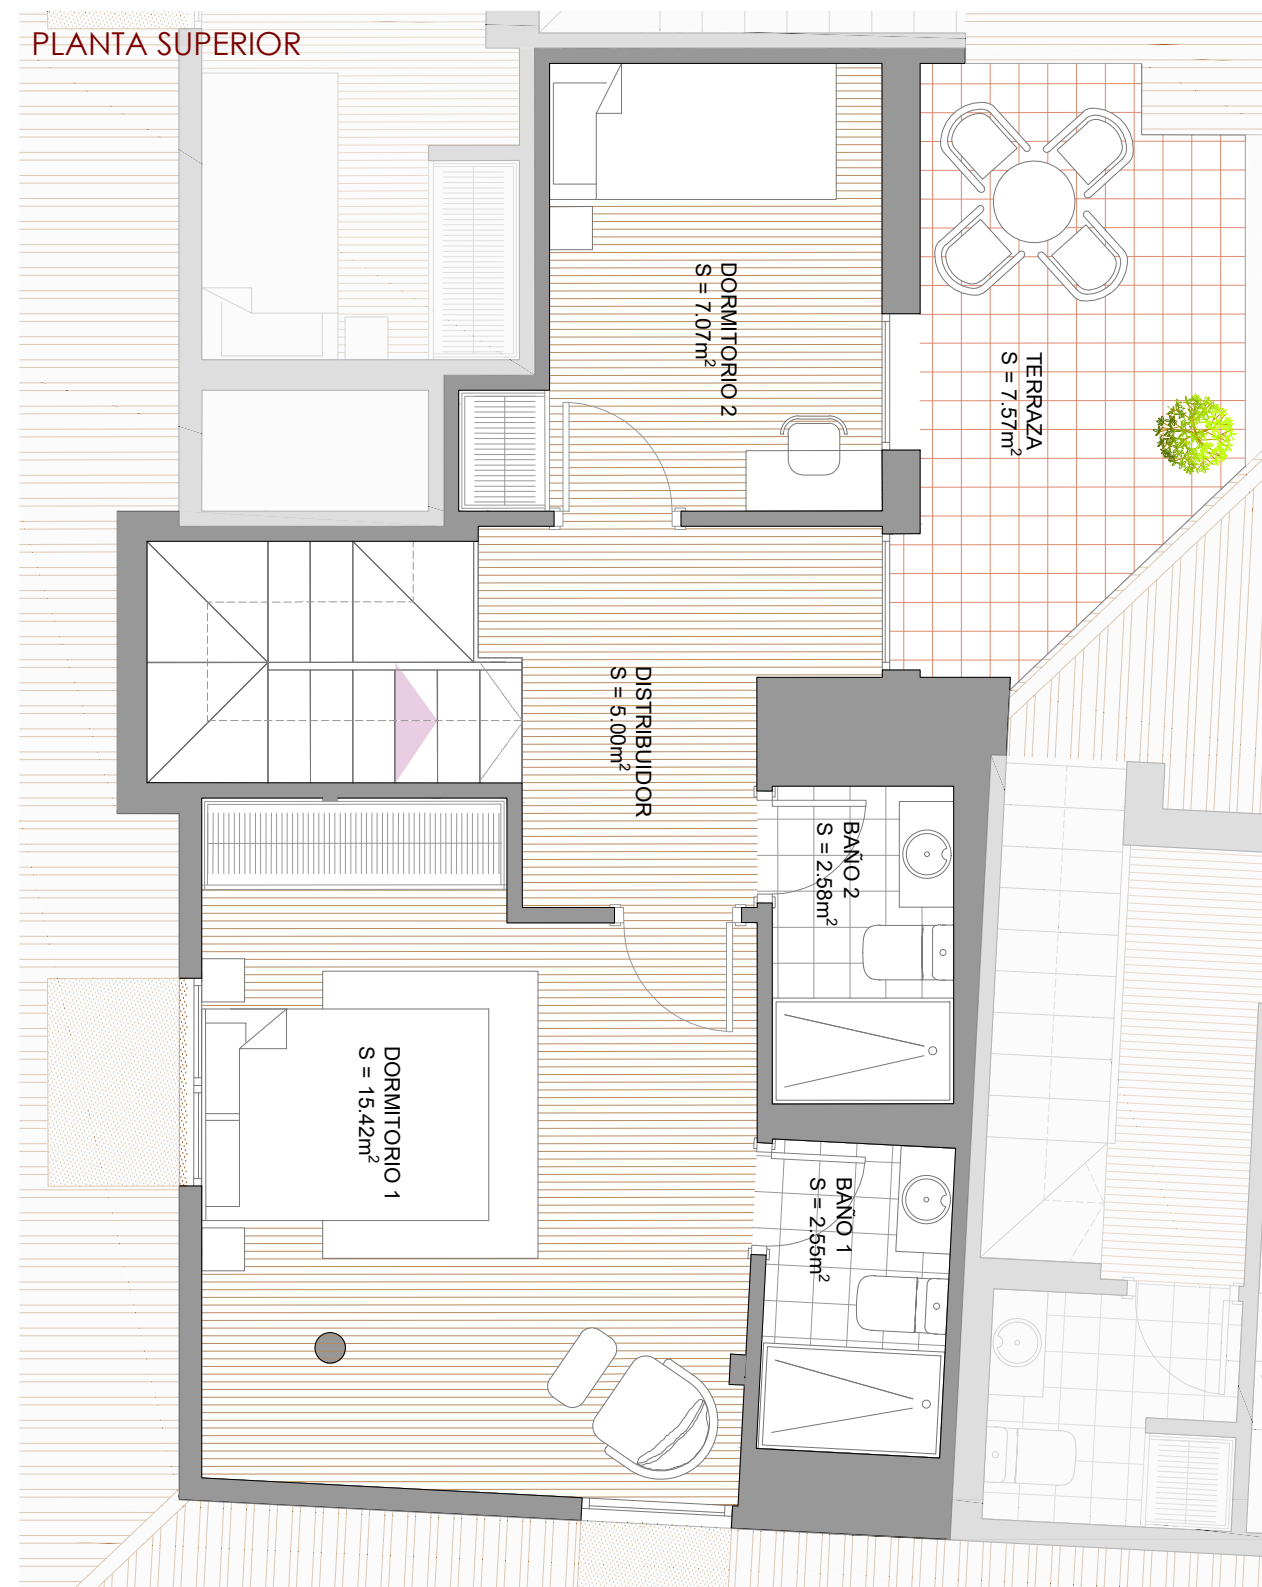

PLANTA SUPERIOR




housse  
P L A Z A




VIVIENDA 27 - P.PRIMERA

Plano guía  
Planta primera

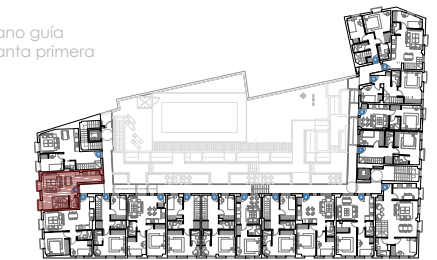

Plano guía  
Planta segunda

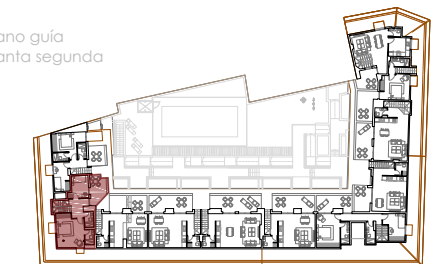

SUPERFICIES

Superficie construida interior	72.09
Superficie construida exterior	9.01
SUPERFICIE CONSTRUIDA VIVIENDA	81.10
Superficie construida trastero (T-27)	2.60
<b>SUMA SUPERFICIE CONSTRUIDA</b>	<b>83.70</b>
Comunes asignados	15.82
<b>SUMA SUPERFICIE</b>	<b>99.52</b>

CALLE HORNO DE LABRADORES, 7

PROYECTISTA  
**2M**-arquitectos

NOTAS:

La información gráfica contenida en este documento, así como la superficies descritas, tienen carácter informativo, por lo que podrán presentar variaciones por exigencias técnicas del proyecto.  
Todo el mobiliario es meramente decorativo y no se encuentra incluido en el precio.

**Tesselis**  
GRUPO